


PLAN URBANISTIC DE DETALIU

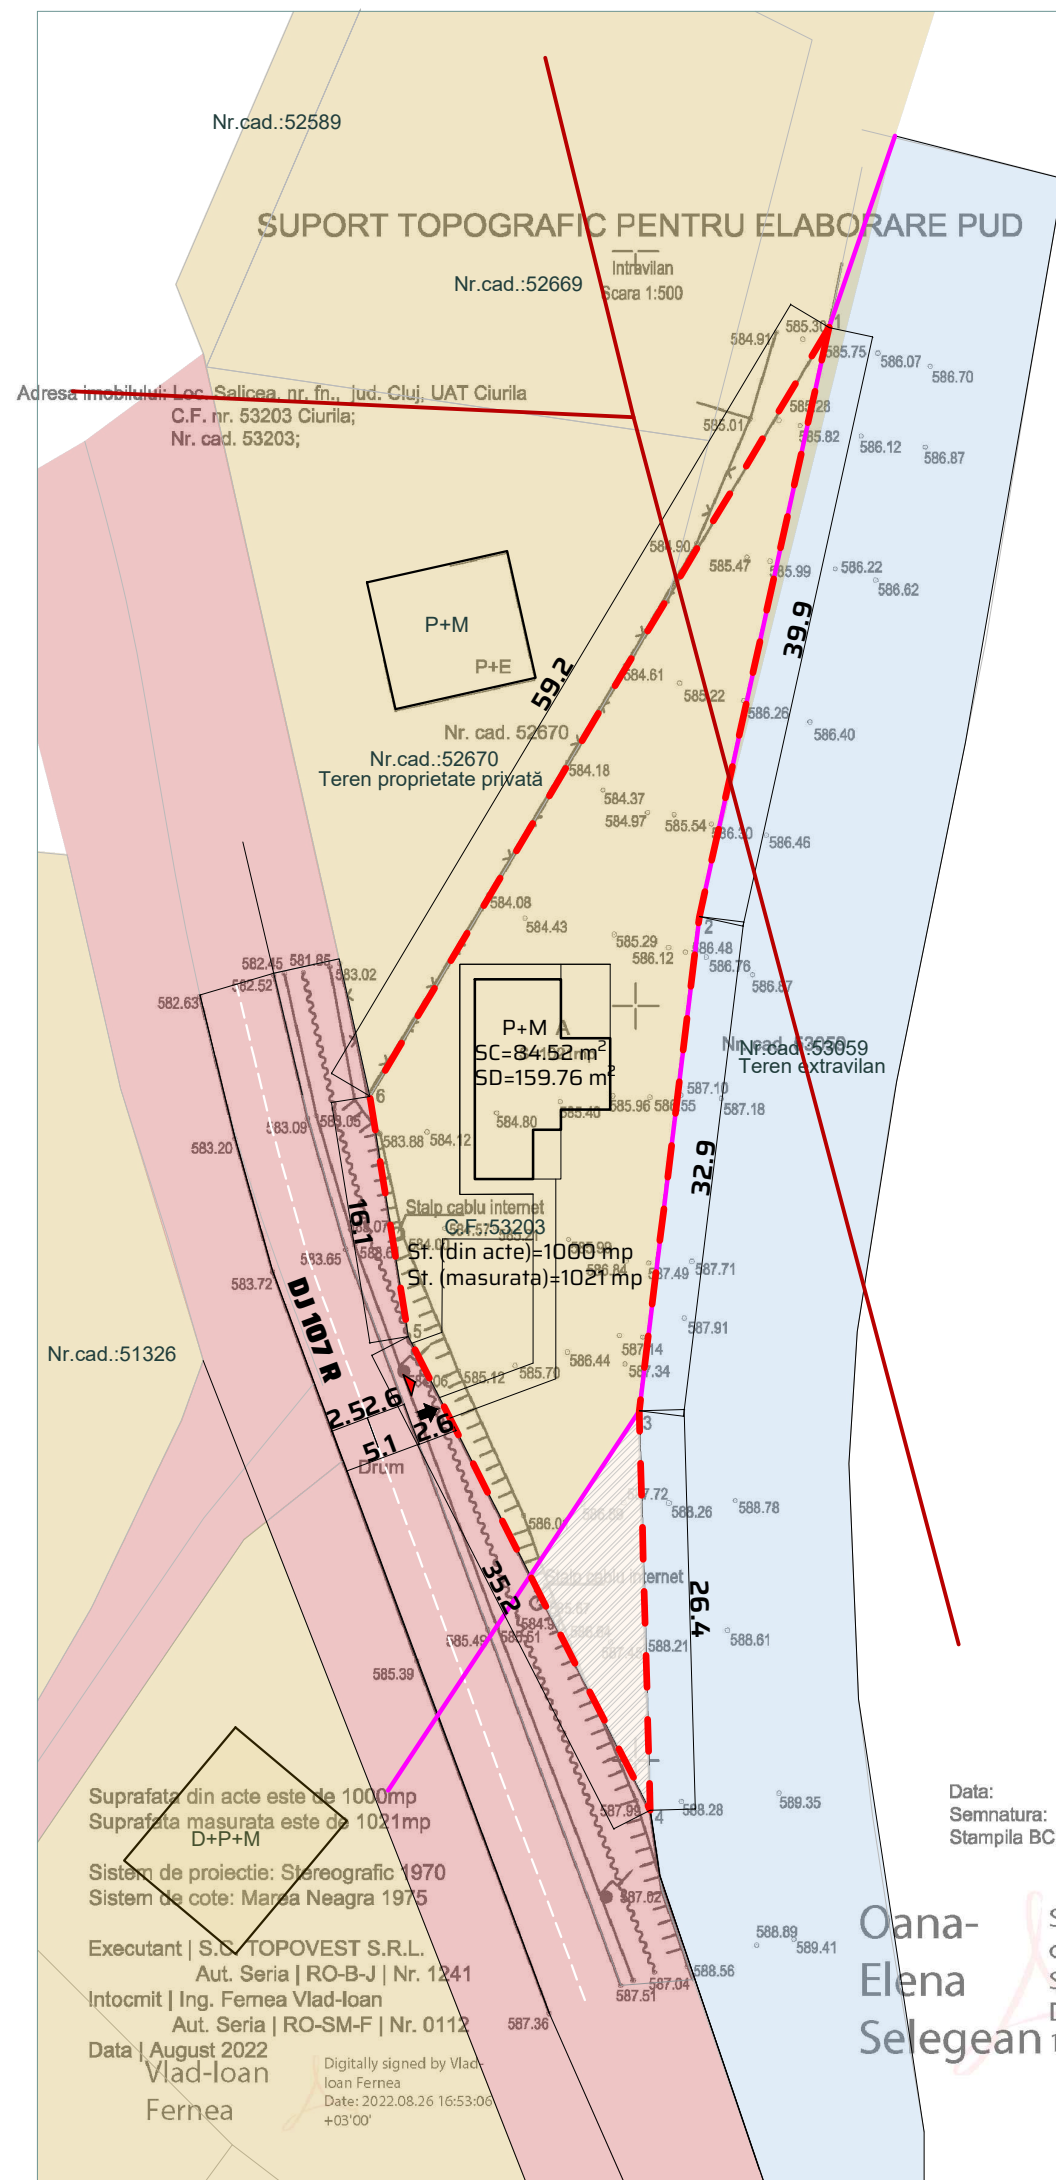

Nr.	x	y	IE
1	387862.8	573944.8	53203
2	387832.4	573893.9	53203
3	387834.9	573878	53203
4	387850.9	573846.7	53203
5	387850.2	573873.1	53203
6	387854.2	573905.8	53203
7	387862.8	573944.8	53203

LEGENDA	
	CONTUR TEREN STUDIAT SITUAT ÎN INTRAVILANUL COM.SĂLICEA, COM.CIURILA
	LIMITA INTRAVILAN-EXTRAVILAN
	DRUM JUDEȚEAN - DJ 107 R
	PROPRIETATE PRIVATĂ / ZONĂ INTRAVILAN TERENURI PROPRIETATE PRIVATĂ A PERSOANELOR FIZICE ȘI JURIDICE
	PROPRIETATE PUBLICĂ, TERENURI DIN DOMENIUL PUBLIC AL JUDEȚULUI CLUJ
	TEREN PROPRIETATE PRIVATĂ/ZONĂ EXTRAVILAN TEREN PROPRIETATE PRIVATĂ A PERSOANELOR FIZICE SAU JURIDICE
	PROPRIETATE PRIVATĂ/ZONĂ EXTRAVILAN TEREN PROPRIETATE PRIVATĂ A PERSOANELOR FIZICE SAU JURIDICE
	ACCES AUTO
	ACCES PIETONAL
	LINIE DE MEDIE TENSIUNE



CUI: 36295344
Reg.Com: J12/2609/08.07.2016
Cluj-Napoca, str. Câmpul Pâinii,
nr. 3-5, et.1, Cluj

SPECIFICAȚIE	NUME	SEMNĂTURA
ȘEF PROIECT	Dr. arh. Riyadh SALHA	
COORD. URB.	Arh. RUR Noaghi Daniel Nicolae	
PROIECTAT	Dr. arh. Riyadh SALHA	
DESENAT	Arh. stag. Leahu Mihaela	
Beneficiar:	VERATTI DEVELOPMENT S.R.L.	

Titlu proiect: ELABORARE P.U.D. ȘI DOCUMENTAȚIE PENTRU AUTORIZAREA EXECUTĂRII LUCRĂRILOR DE CONSTRUIRE LOCUINȚĂ UNIFAMILIALĂ, ACCES, ÎMPREJMUIRE TEREN, AMENAJĂRI EXTERIOARE, RACORDURI ȘI BRANȘAMENTE LA UTILITĂȚI.

Amplasament
Jud.Cluj, Com.CIURILAM, sat SALICEA,

Titlu planșă:
OBIECTIVE DE UTILITATE PUBLICĂ

Data
07, 2022

Scala
1:500

Proiect Nr.
224/2022

Faza:
D.T.A.C.

Planșă nr.:
U.03

Acest desen și informațiile cuprinse în el nu pot fi copiate, reproduse sau utilizate, parțial sau în întregime decât cu acordul scris al S.C. MAIATEC S.R.L și nu pot fi folosite în alt scop decât cel pentru care au fost elaborate.

Suprafața din acte este de 1000mp
Suprafața măsurată este de 1021mp
D+P+M

Sistem de proiecție: Stereografic 1970
Sistem de cote: Marea Neagră 1975

Executant | S.C. TOPOVEST S.R.L.
Aut. Seria | RO-B-J | Nr. 1241
Intocmit | Ing. Femea Vlad-Ioan
Aut. Seria | RO-SM-F | Nr. 0112

Data | August 2022
Vlad-Ioan Femea
Digitally signed by Vlad-Ioan Femea
Date: 2022.08.26 16:53:06 +03'00'

Data:
Semnatura:
Stampila BCPI

Oana-Elena Selegean
Semnat digital de Oana-Elena Selegean
Data: 2022.09.21 10:41:22 +03'00'