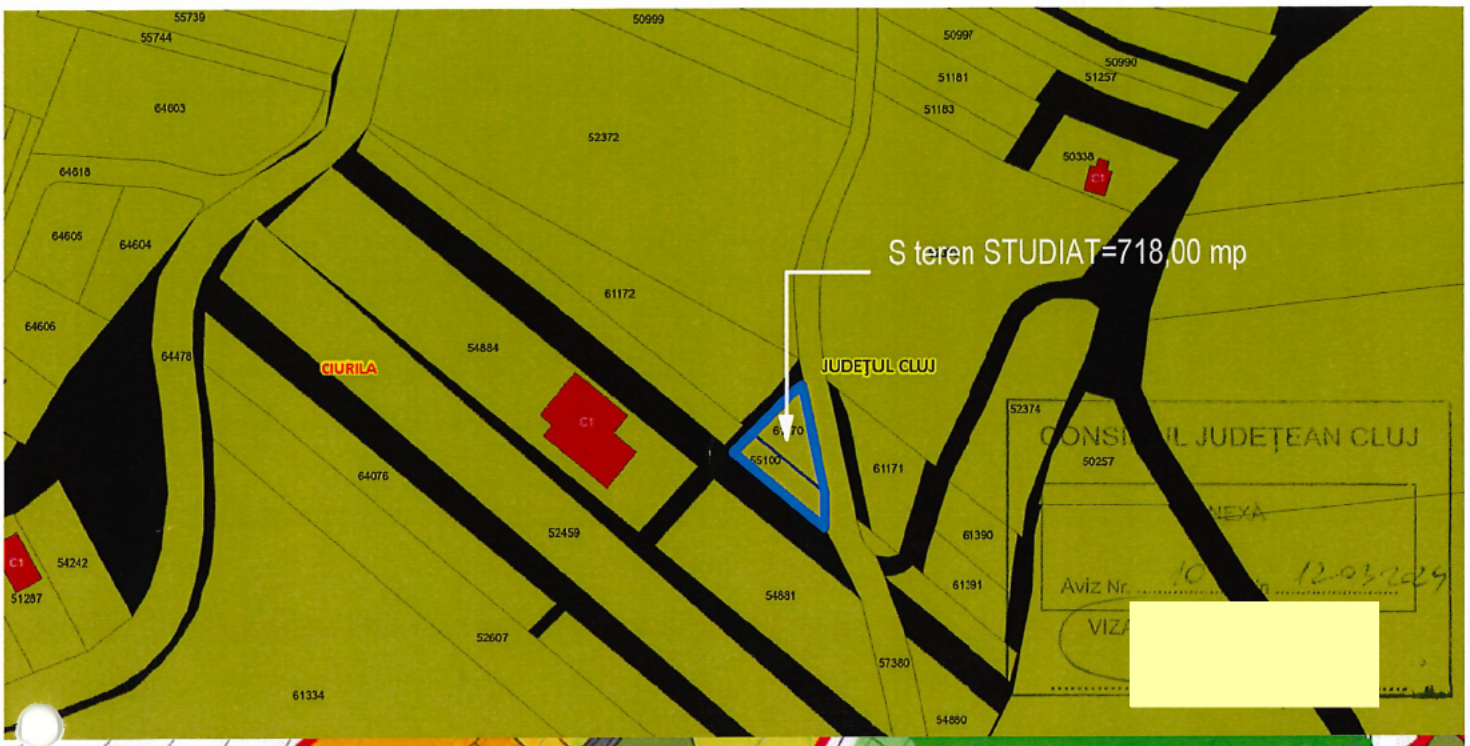

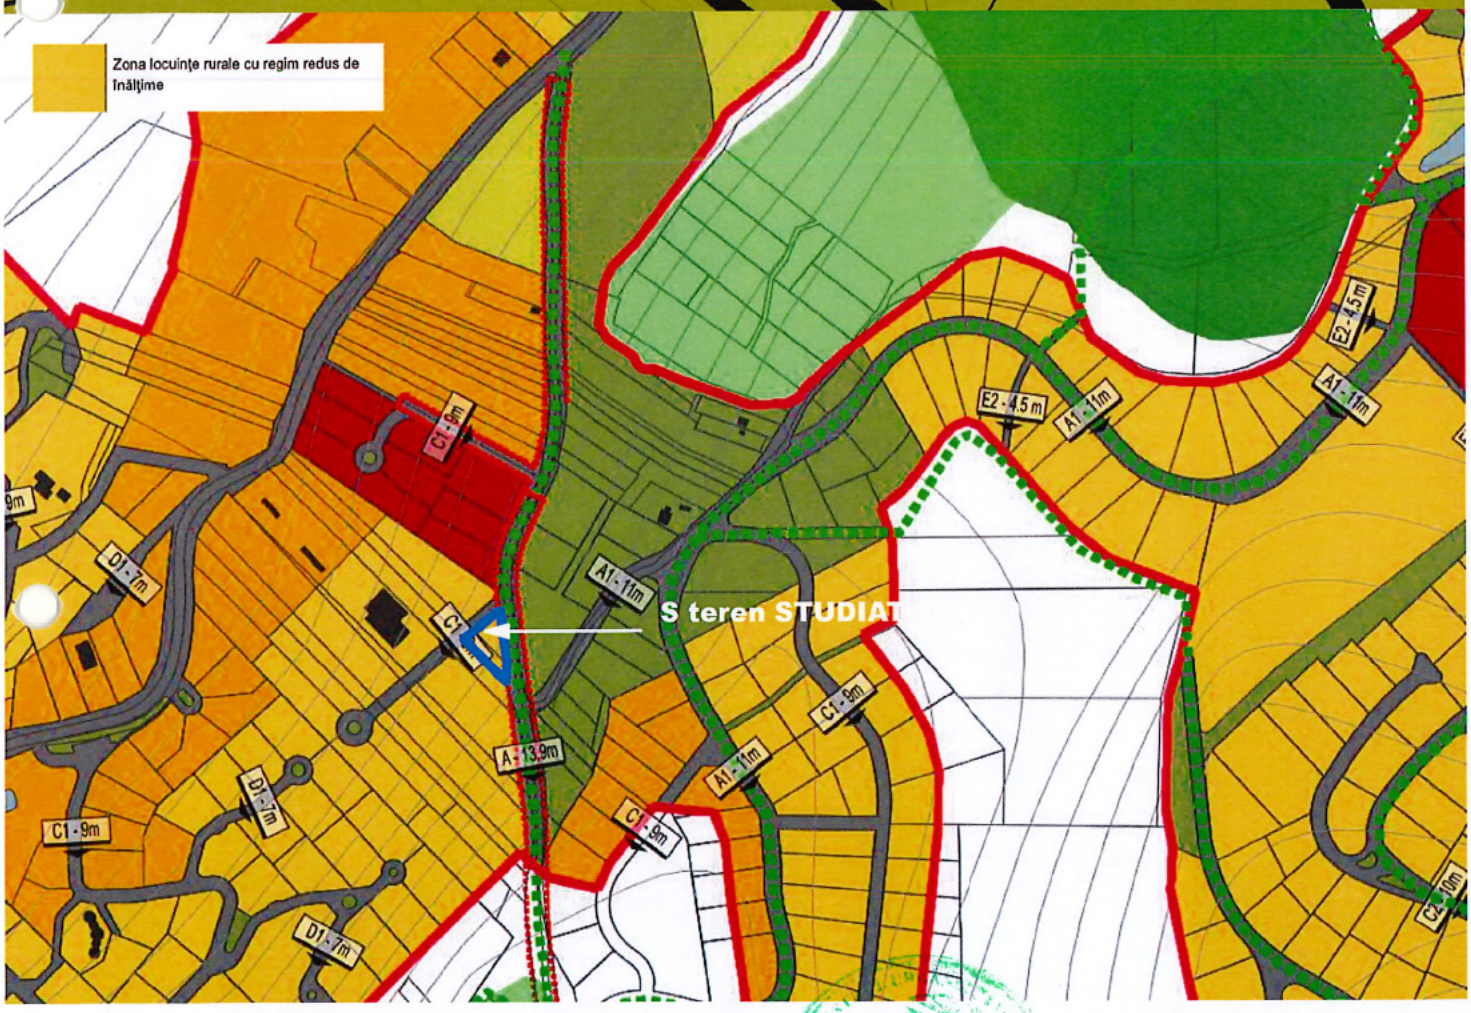

VERIFICAT				
VERIFICATOR/ EXPERT	NUME	SEMNATURA	CERINTA	REFERAT/EXPERTIZA NR./DATA

Proiectant arhitectura:
Birou individual de arhitectura Sonia Nicula
C.I.F. 30674101; str. Maramuresului 172/7 loc.Cluj-Napoca, jud. Cluj;
Tel: 0745 615750

SPECIFICATIE	NUME	S	
SEF PROIECT	arh. Sonia Nicula		
PROIECTAT	arh. Sonia Nicula		Data 2023
DESENAT	arh. Sonia Nicula		

Beneficiari: SZABO CSILLA

Titlu proiect: CONSTRUIRE LOCUINTA UNIFAMILIALA, REALIZARE IMPREJMUIRE, BAZIN ETANS VIDANJABIL, AMENAJARE INCINTA S REALIZARE RACORDURI SI BRANSAMENTE UTILITATI, BAZIN ETANS VIDANJABIL, OPERATIUNI NOTARIALE
Carte Funciară Nr. 61170 Ciurila SI Carte Funciară Nr. 55100 Ciurila
loc. SALICEA COM. CIURILA f.nr. JUD. CLUJ

Titlu plansa: PLAN INCADRARE ZONA INCADRARE P.U.G

Proiect 2023

Faza P.U.D.

Plansa nr. 0.1