




PLAN ÎNCADRARE ÎN LOCALITATE | sc. 1:5000

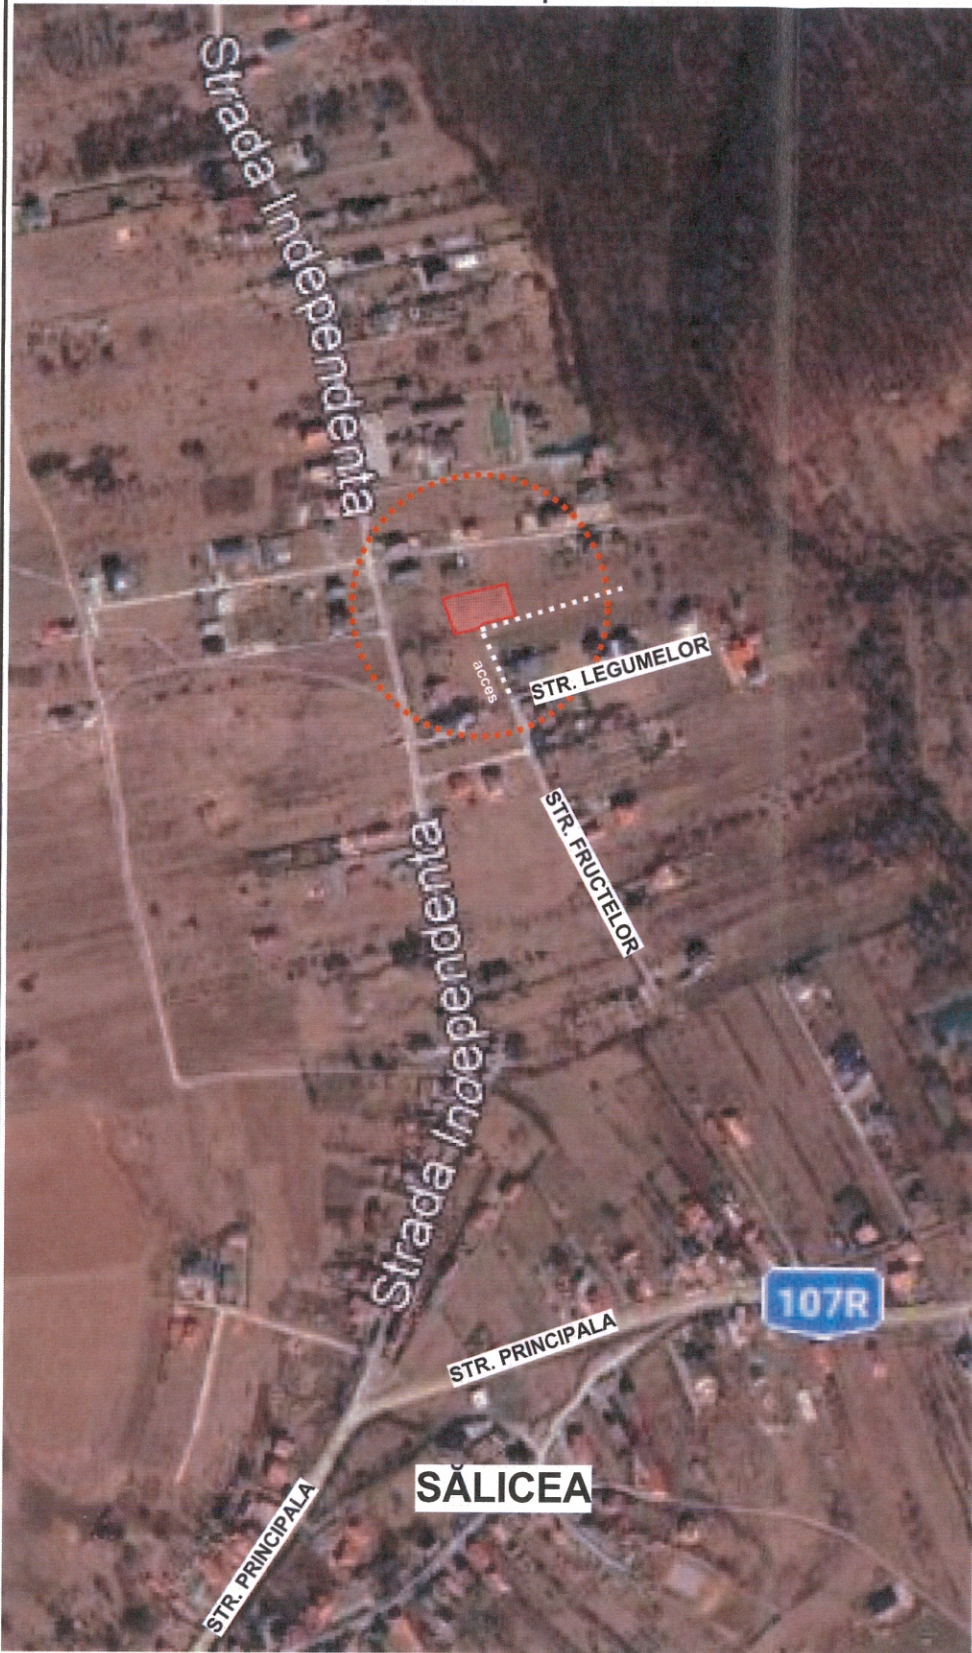

PLAN ÎNCADRARE ÎN ZONĂ | sc. 1:2000

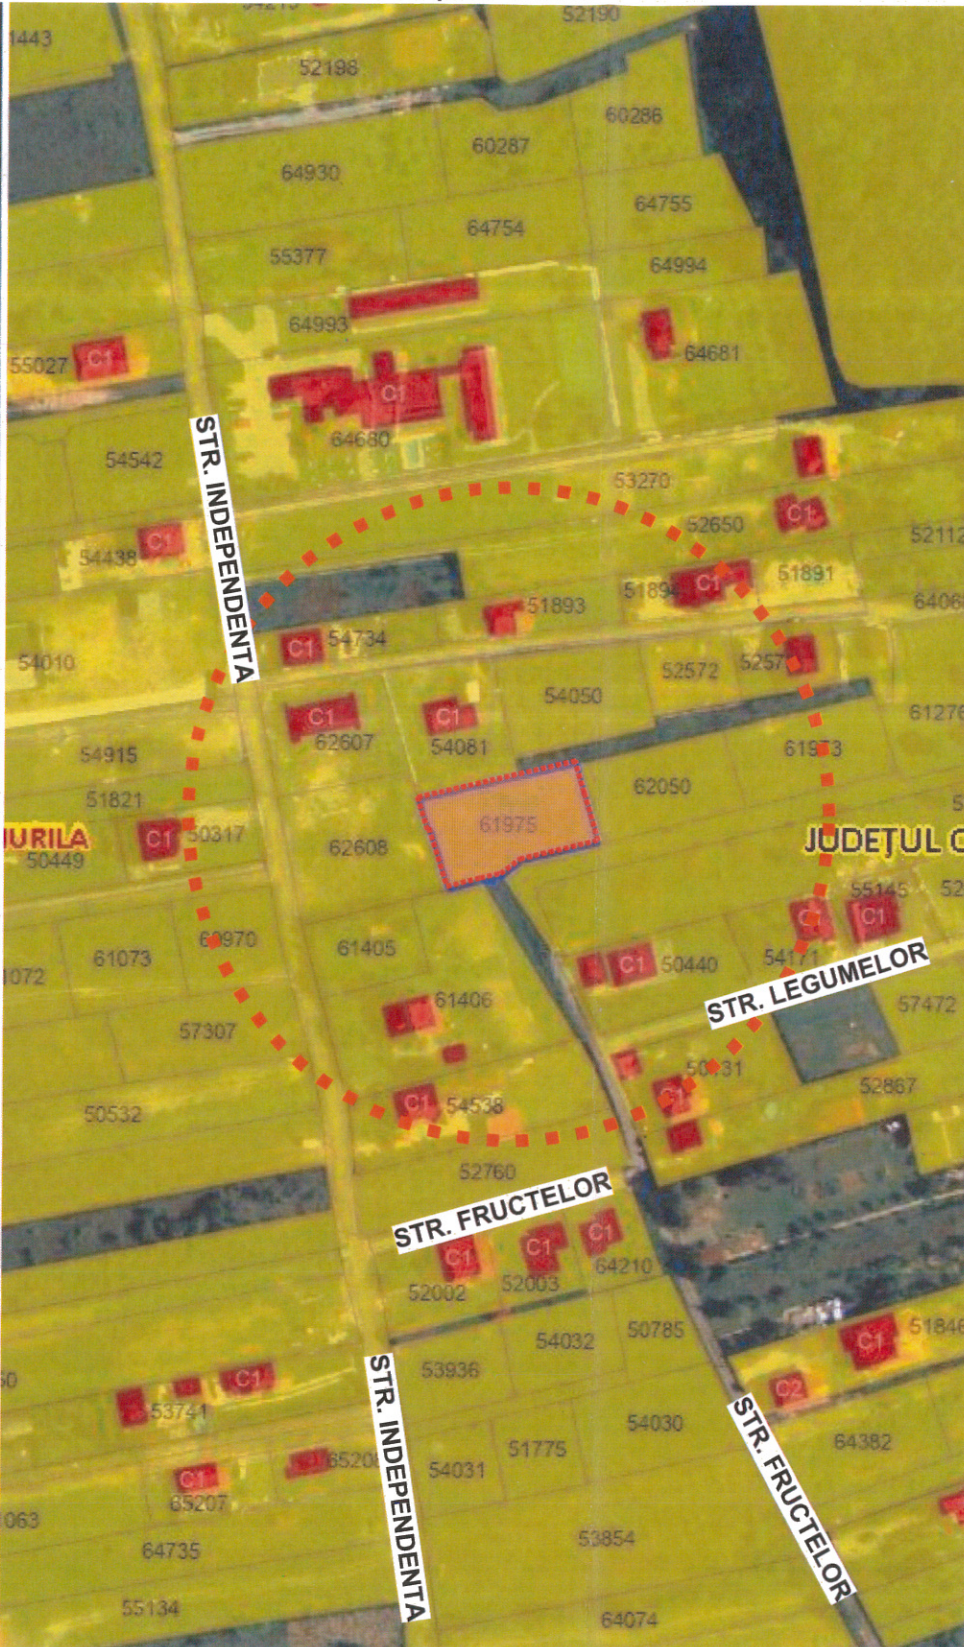


PLAN ÎNCADRARE - PUG CIURILA, LOC. SĂLICEA | sc. 1:2500

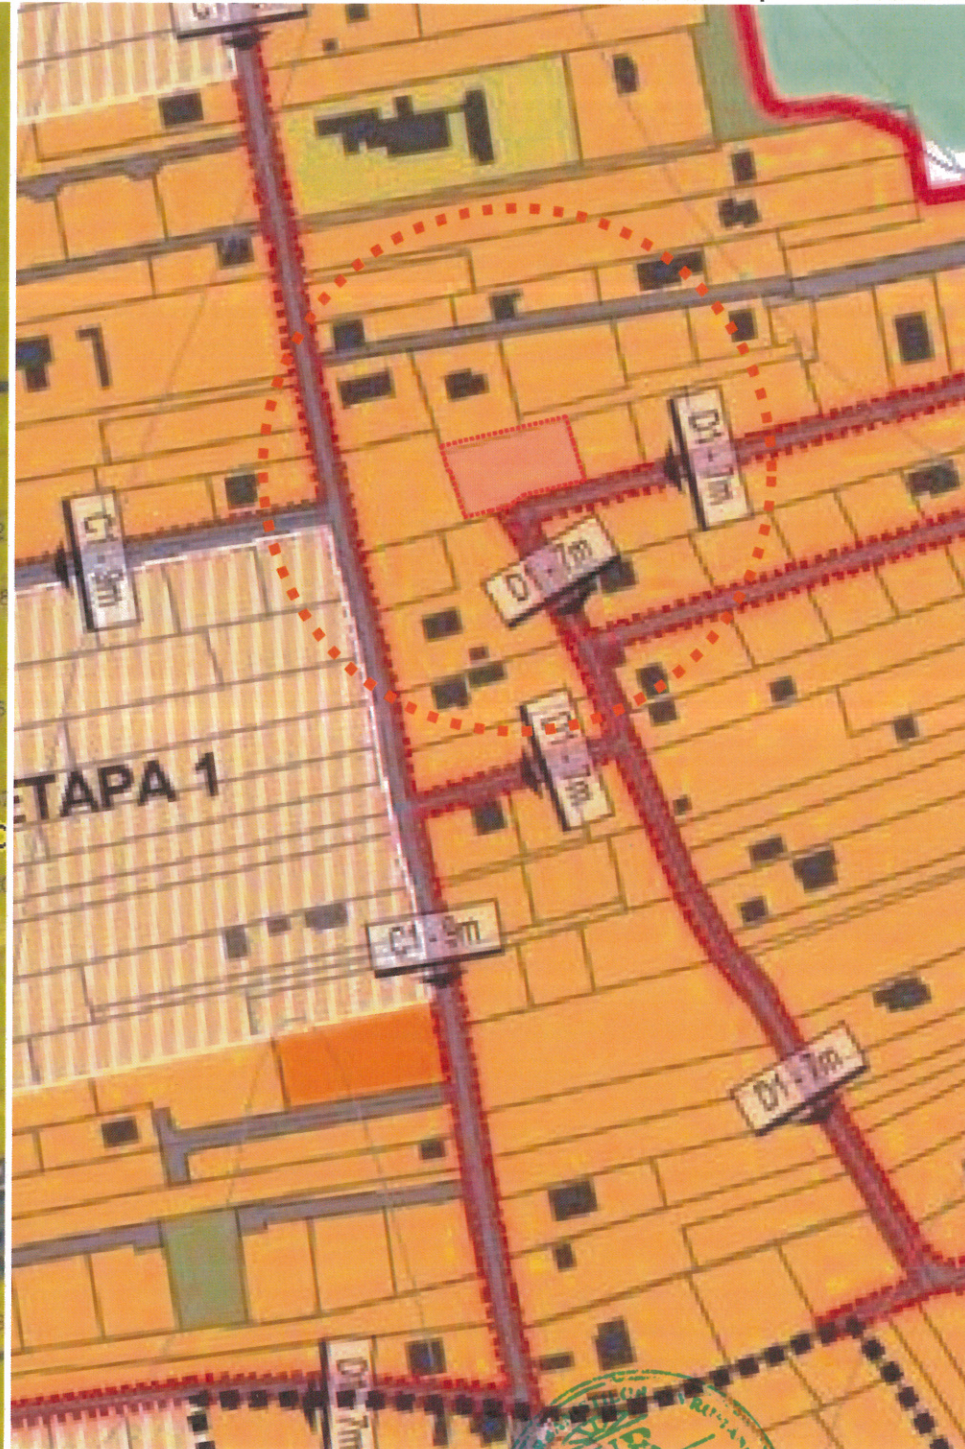

LEGENDĂ PUG CIURILA:

- Zonă locuințe rurale cu regim redus de înălțime
- Străzi propuse spre modernizare / propuse

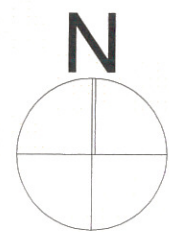


ADRESA: Jud. Cluj, Com. Ciurila, Sat Sălicea
 C.F. NR. 61975
 NR. CAD. 61975
 U.A.T. Ciurila - Lr

Suprafata conform C.F. = 984 mp
 Suprafata masurata = 984 mp

PROPRIETARI:
 Nicorici Adriana
 Nicorici Marcel Florin

LEGENDĂ:

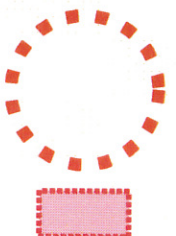

Zonă studiată

Teren studiat

| | | | |
|---|---------------------------|---------------|---|
| <p><small>⚠️ Acest document este proprietatea firmei SC RAUM S.R.L. și nu poate fi folosit, transmis sau reprodus, total sau parțial, fără autorizarea expresă și scrisă. Utilizarea sa trebuie să fie conforma celei pentru care a fost elaborat. Documentul este valabil numai cu semnăturile și stampila proiectanților în original.</small></p> | | | |
| SEF PROIECT | arh. Horatiu Racasan | | <p>PROIECTANT S.C. RAUM S.R.L. Str. Octavian Goga, nr. 41, Cluj-Napoca, jud. Cluj, Romania email: raumoffice@gmail.com arh. Horațiu Răcășan tel. 0723-624272 membru O.A.R. / membru R.U.R.</p> |
| PROIECTAT | arh. Horatiu Racasan | | |
| DESENAT | arh. Mihai Cosovanu | | |
| VERIFICAT | arh. Horatiu Racasan | | |
| DENUMIREA PLANSEI | | NR. PEANSA | BENEFICIARI |
| Plan încadrare | | U01 | Nicorici Adriana și Nicorici Marcel Florin |
| FAZA | SCARA | DATA | DENUMIREA LUCRARIII: |
| PUD | 1:5000, 1:2000, 1:2500 | Iunie 2024 | P.U.D. și D.T.A.C. pentru construire drum de acces și prelungire utilități, locuință individuală, acces, împrejurime, bransamente Jud. Cluj, Com. Ciurila, Loc. Sălicea, f.n., nr.top. / nr.cad. 61975 |
| | | | NR. PROIECT 209.1/2024 |