
LOCUINȚĂ UNIFAMILIALĂ, ÎMPREJMUIRE TEREN
și BRANȘAMENTE UTILITĂȚI
județul Cluj, com. Ciurila, sat Salicea, nr. cad. 65221
PLAN DE SITUATIE EXISTENT SCARA 1:500

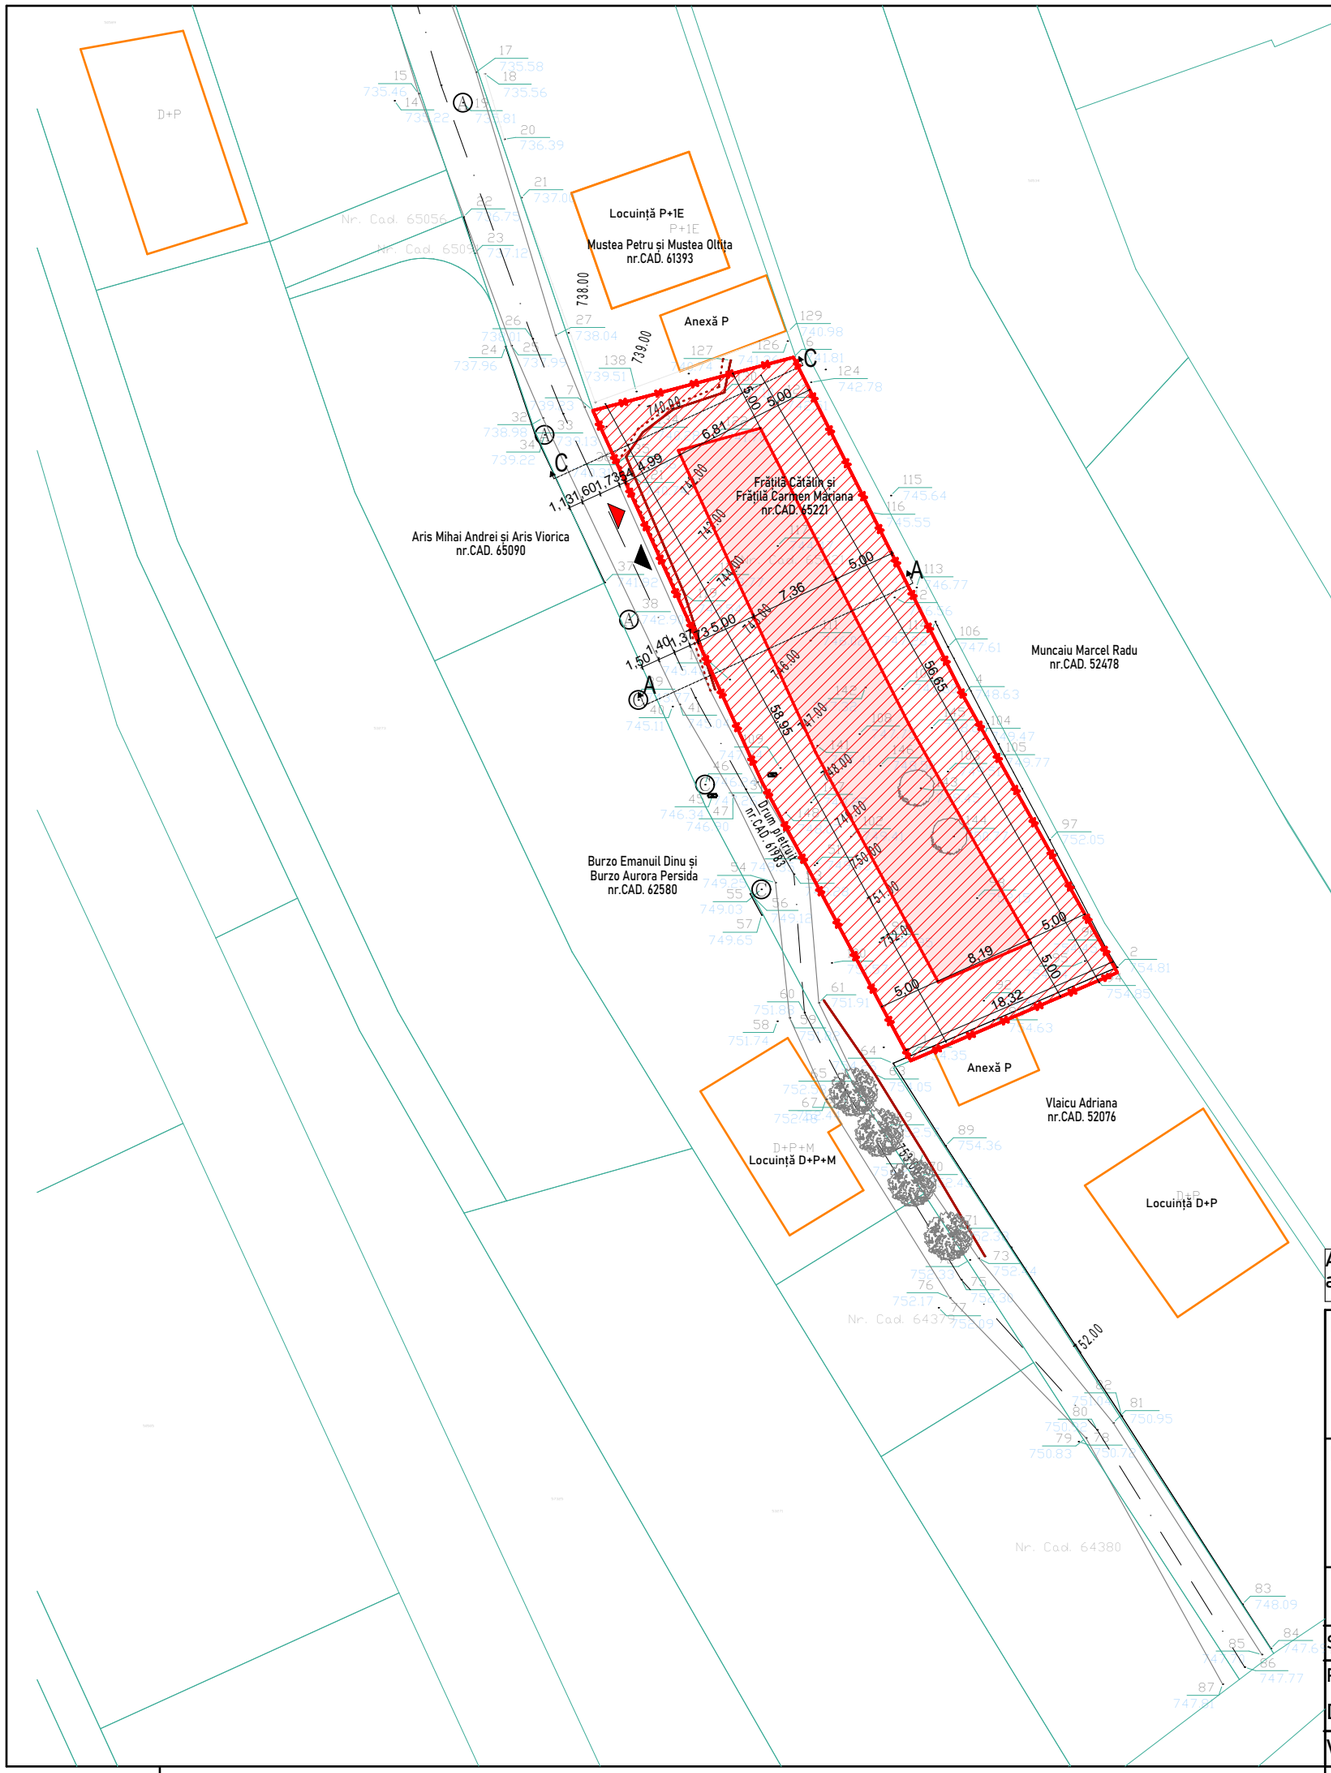

LEGENDĂ

- Circulație auto publică
- Vegetație existentă
- 740.31 Cotă de nivel
- Taluz
- tablou racord electricitate
- Camin
- Apa
- Acces pe teren auto/pietonal
- Clădiri existente
- Limită proprietate studiată
- Zonă construibilă conform PUG-aprobat prin HCL nr 48/2023

INDICI URBANISTICI

Suprafața terenului = 1016 mp
Suprafața construită existenta = 0 mp
Suprafața desfasurata existenta = 0 mp
Regim de înălțime existent : -
P.O.T. existent = 0,00%
C.U.T. existent = 0,00

REGISTRUL URBANIȘTILOR DIN ROMÂNIA · RUR · Mircea M. DINCULESCU · arhitect · DE · SPECIALIST CU DREPT DE SEMNĂTURA

SOCIETATEA COMERCIALĂ · CUI: 34005363 · SRL · ARCHIPLANBUILD · J24/71/2015 · BAIA MARE · ROMÂNIA

GRUP CONSTRUCȚII
S.C. PROIECTARE
GRUP CONSTRUCȚII S.R.L.
CUI 43204268
URMENIȘ nr. 175 jud: MARAMUREȘ
www.grupconstructii.ro

Acest desen și informațiile cuprinse în el nu pot fi copiate, reproduse sau utilizate, parțial sau în întregime, decât cu acordul scris al GRUP CONSTRUCȚII și nu pot fi folosite în alt scop decât cel pentru care au fost elaborate.

PROIECTANT GENERAL: GRUP CONSTRUCȚII proiectare integrată	S.C. PROIECTARE GRUP CONSTRUCȚII S.R.L. CUI 43204268 Urmeniș nr. 175, jud. Maramureș www.grupconstructii.ro 0751224051 / 0751224057			VERIFICATOR: REFERAT Nr. / Data	
				EXPERT:	
PROIECTANT DE SPECIALITATE: ARCHIPLANBUILD	S.C. ARCHIPLANBUILD S.R.L. J24/71/2015; C.U.I. 34005363; Baia Mare, Piața Libertății, nr. 12, jud. Maramureș tel. 0748565931		704/ 2024	Proiect: LOCUINȚĂ UNIFAMILIALĂ, ÎMPREJMUIRE TEREN și BRANȘAMENTE UTILITĂȚI județul Cluj, com. Ciurila, sat Salicea, nr. cad. 65221	Proiect nr. 578/2024
SPECIFICAȚIE	NUME	SEMNĂTURA	Scara: 1:500	Beneficiar: FRĂȚILĂ CĂTĂLIN	Faza C.U.
Șef proiect	urb. Mircea Dinculescu				
Proiectat și	urb. Mircea Dinculescu				
Desenat	arh.stag.Denisa Abrudan		Data: 11.2024	PLAN DE SITUATIE EXISTENT	Planșa nr. U.02
Verificare int.	ing. Marian Dragoș				

A3