
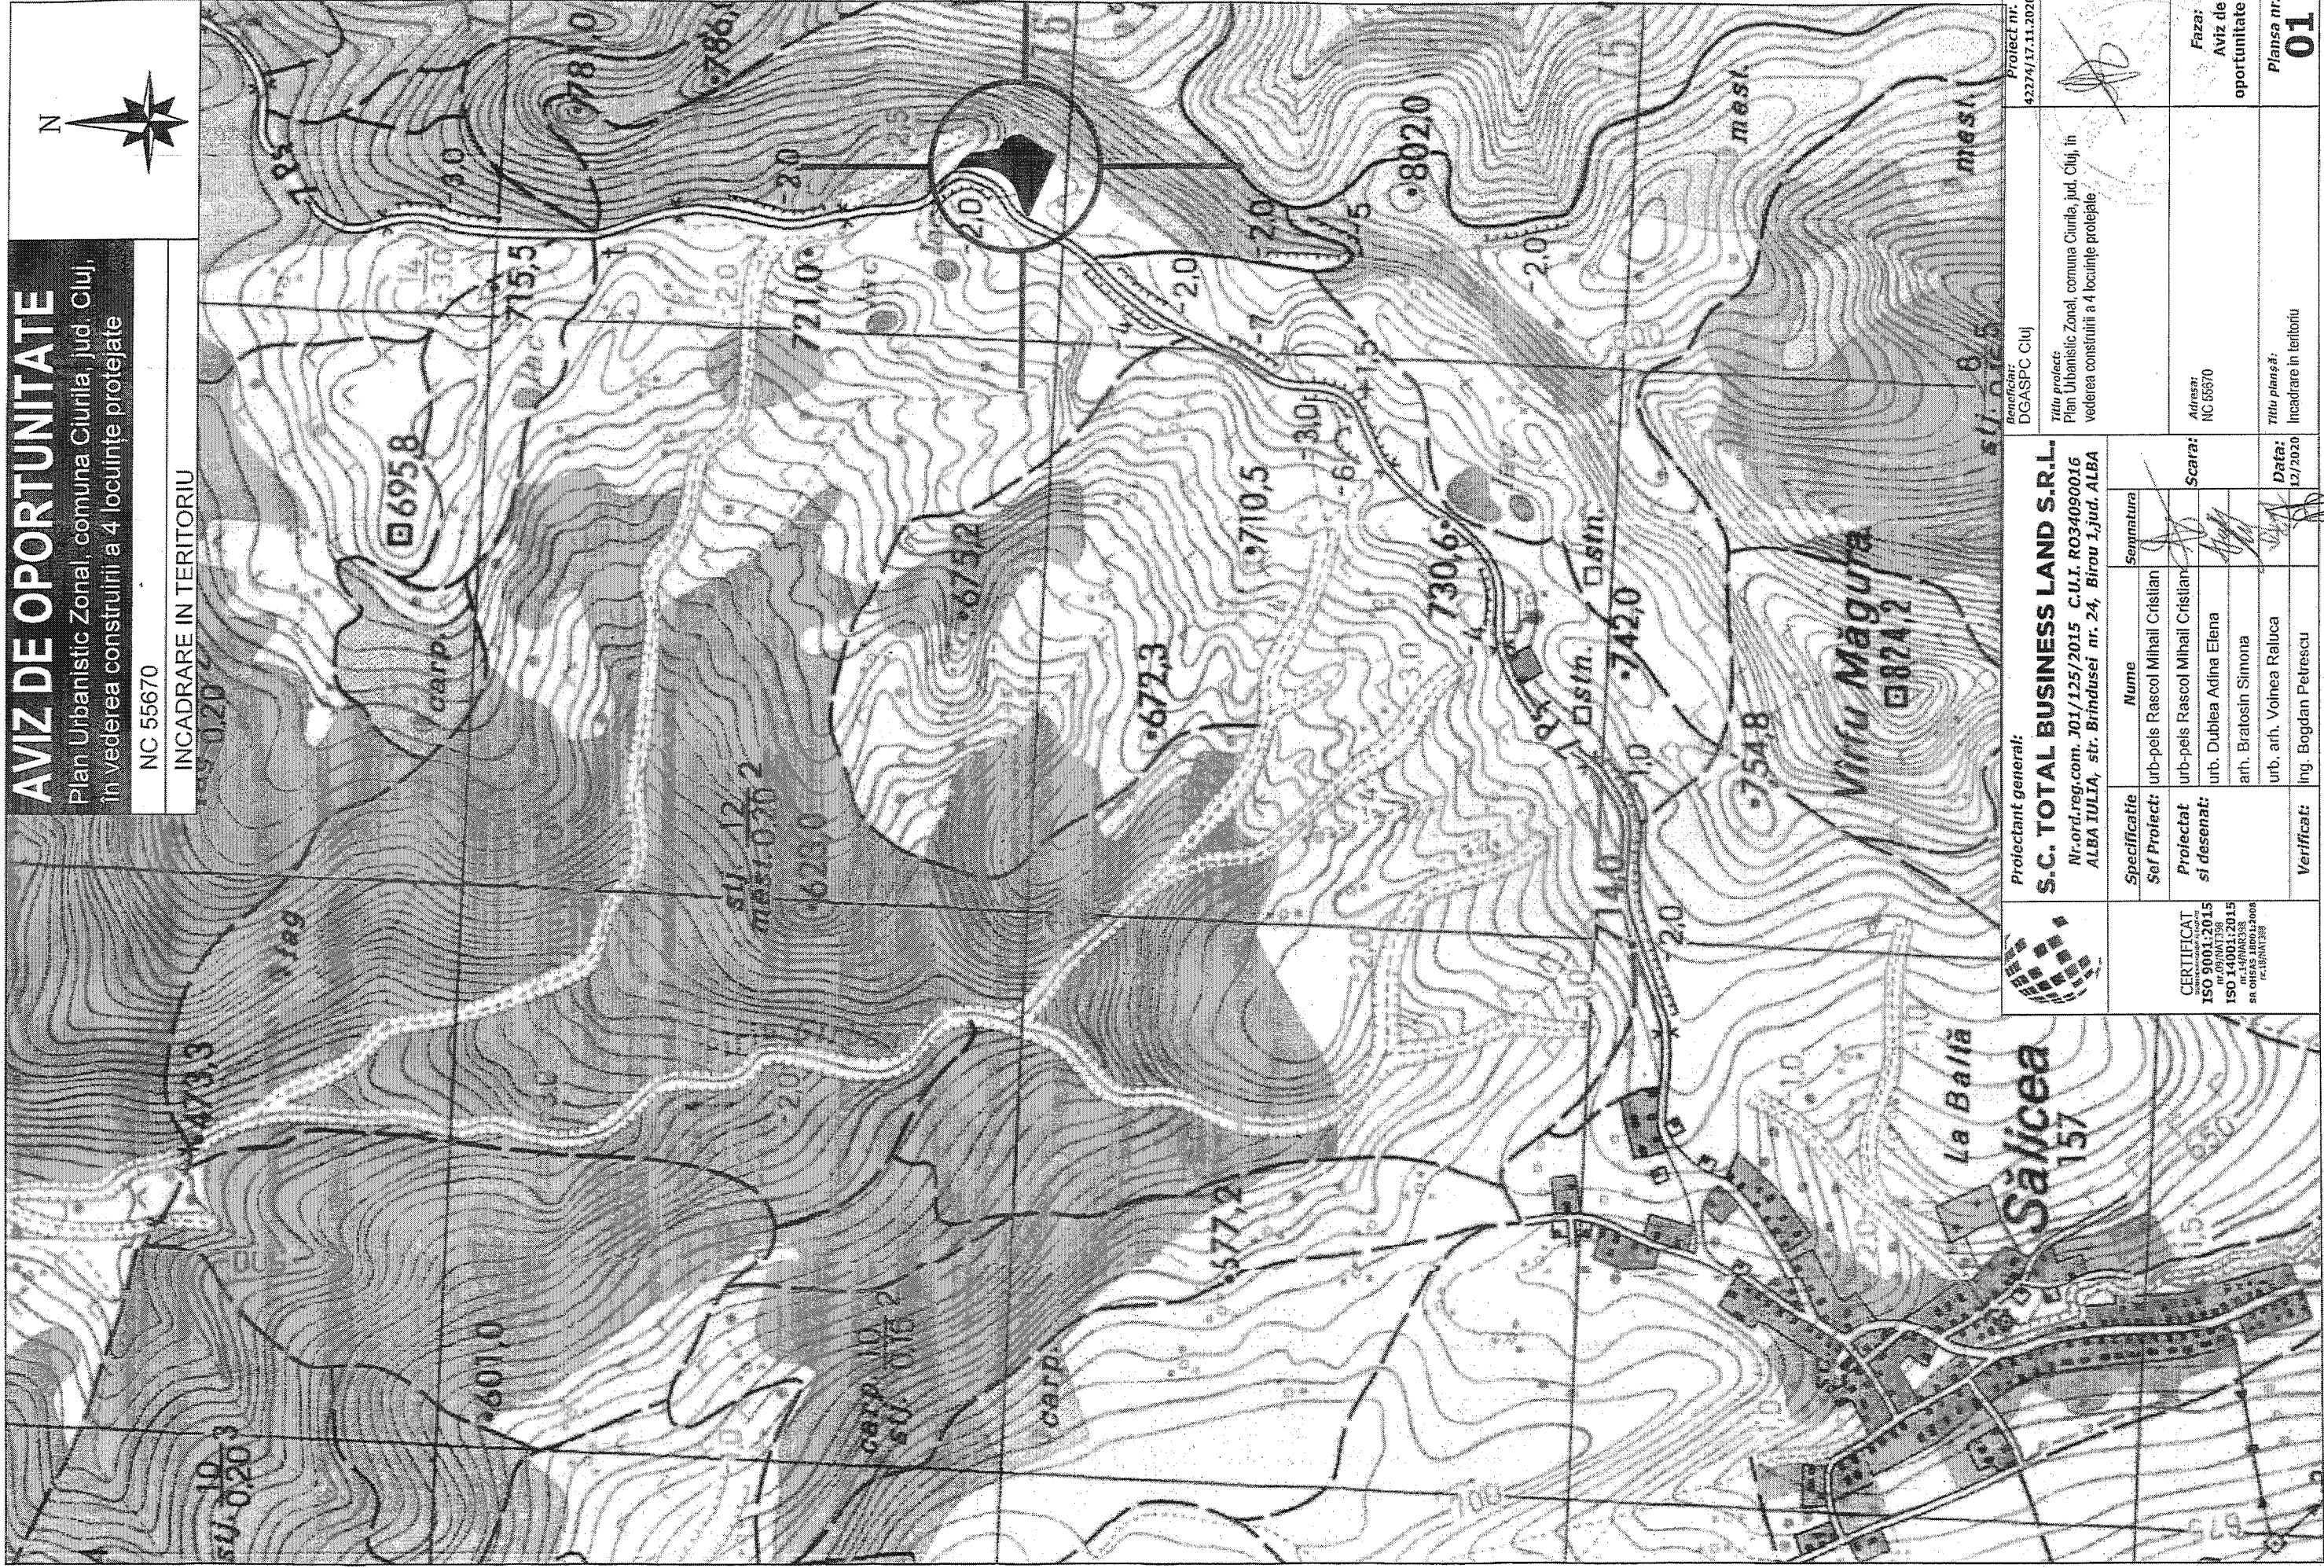


AVIZ DE OPORTUNITATE

Plan Urbanistic Zonal, comuna Ciurila, jud. Cluj,
în vederea construirii a 4 locuințe protejate

NC 55670

INCADRARE IN TERITORIU

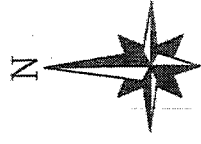

Proiectant general:

S.C. TOTAL BUSINESS LAND S.R.L.

Nr.ord.reg.com. 701/125/2015 C.U.I. RO34090016
ALBA IULIA, str. Brîndusei nr. 24, Birou 1, jud. ALBA

Beneficiar:
DGASPC Cluj

Proiect nr.
42274/17.11.2020

Titlu proiect:
Plan Urbanistic Zonal, comuna Ciurila, jud. Cluj, în
vederea construirii a 4 locuințe protejate.

Faza:
Aviz de
oportunitate

Adresa:
NC 55670

Scara:

Verificat:

ing. Bogdan Petrescu

ing. Bratosin Simona

urb. Dublea Adina Elena

urb-pels Rascol Mihail Cristian

urb-pels Rascol Mihail Cristian

urb. Dublea Adina Elena

urb. arh. Volnea Raluca

ing. Bogdan Petrescu

CERTIFICAT
CONFORM
ISO 9001:2015
nr.09/NAT/396
ISO 14001:2015
BR OHSAS 18001:2008
nr.10/NAT/398

Semnatura

Verificat:

ing. Bratosin Simona

urb. arh. Volnea Raluca

urb. Dublea Adina Elena

urb-pels Rascol Mihail Cristian

urb-pels Rascol Mihail Cristian

urb. Dublea Adina Elena

urb. arh. Volnea Raluca

ing. Bogdan Petrescu

Titlu planșă:
Incadrare in teritoriu

Planșa nr.
01