

Nr ... 2780 /
Data ... 28.04.2021

Către:
COMPANIA DE TRANSPORT PUBLIC CLUJ-NAPOCA
b-DUL 21 Decembrie 1989, nr. 128-130, 400604, Cluj-Napoca, jud. Cluj,

CERERE PENTRU

AVIZ

Prin prezenta, subsemnatul POPA TEODOR-CRISTINEL, în calitate de primar, în numele Comunei Ciurila, cu sediul în comuna Ciurila, sat Ciurila, Strada Principală, nr. 5, județul Cluj, CIF 4924004, email secretariat@primariaciurila.ro, telefon 0364 806 500

Rog eliberarea unui aviz pentru OBIECTIVUL "REACTUALIZARE PLAN URBANISTIC GENERAL COMUNA CIURILA, JUD. CLUJ". Atașate prezentei cereri sunt următoarele:

1. DOCUMENTE

- ⓐ Cerere pentru solicitarea avizului de amplasament semnată de către solicitant;
- ⓑ CIF Primăria Ciurila;
- ⓒ Certificat de Urbanism nr. 1004/ 31.10.2019.

2. PARTEA SCRISĂ

- ⓐ Documentație depusă anterior, care include și Memoriul tehnic;

3. PARTEA DESENATĂ

- ⓐ Plan de încadrare în teritoriul 1:25000.

PERSOANĂ DE CONTACT:
din partea proiectantului: TEODORA POP
telefon 0751037337
email: raumoffice@gmail.com


Data completării:
28.04.2021

COMPANIA DE TRANSPORT PUBLIC
CLUJ - NAPOCA S.A.
SERVICIUL TEHNIC-INVESTIȚII
5469 / 7.05.2021

cu respectarea obligatorie a următoarelor clauze:
1. La etapele lucrărilor în zona cablurilor CTP Cluj-Napoca S.A. se va solicita asistență tehnică la Tel: 0264-434.992.
2. Beneficiarul va suporta consecințele pentru deteriorarea instalațiilor Transportului în comun, precum și implicațiile de decalaj din afectarea acestuia.
3. Traseul rețelelor CTP Cluj-Napoca S.A. este figurat informativ în planșe.
4. Prezenta aviz are valabilitate 1 an calendaristic, începând cu data acordării lui.

SEMNĂTURA AUTORIZATĂ:
Tx. cf. Decizie 164 21.03.2008

Semnătura:
POPA TEODOR-CRISTINEL
PRIMAR COMUNA CIURILA

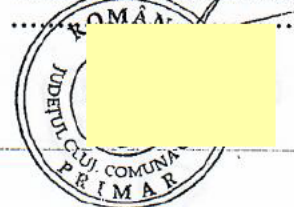



Legenda

Limite

- Limite comunei Ciurila
- Limite intravilan propus
- Sati/resedinta de comuna Ciurila
- Sate componente comunei Ciurila

Utilizarea terenurilor


- Acumulari de apa
- Paduri
- Pasuni
- Terenuri arabile
- Fanete
- Livezi
- Zone de tranzitie cu albusi
- Obiective cu valoare de patrimoniu
- Arii naturale protejate
- Ape

Cai de comunicare

- Autostrada A3
- Drum județean DJ 107R, DJ 107L
- Drum comunal DC 90, DC 91, DC 92
- Strazi

Linii electrice

- LEA 20 KV
- LEA 110 KV

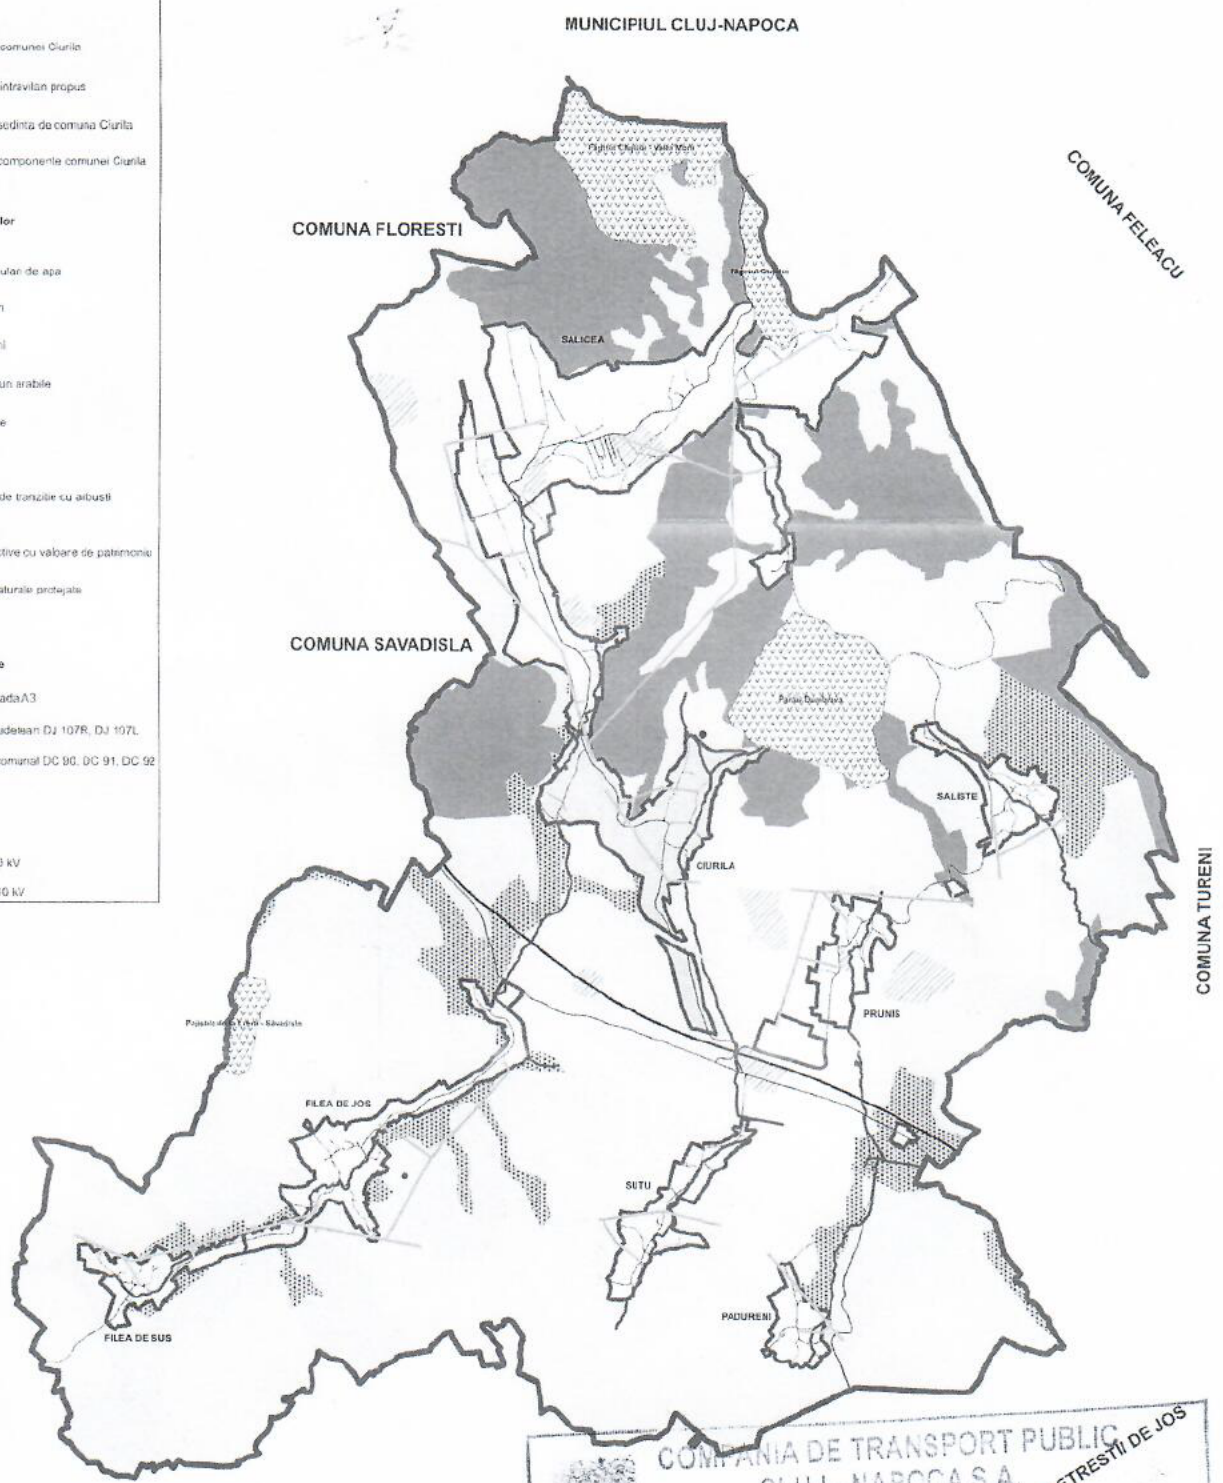

COMUNA BAIOSARA

COMUNA IARA

COMPANIA DE TRANSPORT PUBLIC CLUJ - NAPOCA S.A.
SERVICIUL TEHNIC-INVENTII
 5469 / 7.05.2021

AVIZ
 cu respectarea obligatiilor a urmatoarelor clauze:
 1. La acordarea lucrarilor in zona cablurilor CTP Cluj-Napoca S.A. se va solicita asistenta tehnica la tel.: 0264-434.692.
 2. Beneficiarul va suporta consecintele pentru deteriorarea instalatiilor Transportului in comun, precum si implicatiile ce decurg din afectarea acestuia.
 3. Tasele rețelilor CTP Cluj-Napoca S.A. este figurat in planșe.
 4. Prezentele aviz are valabilitate 1 an calendaristic, începând cu data acordării lui.

SEMNĂTURA AUTOR
 Nr. 158/2021/10/11/2021
 CLUJ NAPOCA

Tv. of. Decizie 164/21.03.2023



BILANT TERITORIAL COMUNA CIURILA

Teritoriul administrativ al comunitatii	Sati/resedinta	Categoriile de terenuri sunt					TOTAL
		Paduri	Azaz	Pasuni	Comunitate	Neproductiv	
Comuna Ciurila		3	7	6	7	3	26
Sate/resedinta		825,07	831	158,92	100,7	217	1322,66
Intravilan	Ciurila	-	0,75	10,83	29,06	-	40,64
	Filea de Jos	-	1,40	5,83	102,17	-	109,40
	Filea de Sus	-	0,20	2,53	41,35	-	44,08
	Paldireni	-	0,03	1,06	30,75	-	31,84
	Prunis	-	0,01	1,43	30,75	-	32,19
	Saliste	-	0,15	3,36	130,10	-	133,61
TOTAL		825,07	832	162	147	217	1322,66
PROCENTE DIN TOTAL		62,34	11,26	2,24	2,84	1,62	100

SEMNĂTURA AUTOR		DATA	
Proiectant	Inz. D. Ciutan	25.05.2021	
Executant	Gen. G. Enes		
Coordonator	Ap. T. Neresiu		
Sup. pr.	Inz. D. Ciutan		

PENTRU COMUNA CIURILA, JUDEȚUL CLUJ
 ÎNCADRAREA ÎN TERITORIU