PLAN TOPOGRAFIC
pentru PUD

Nr. inregistrare 55/10.08.2026

CLAUDIU [illegible]
Arhitect Sef
Data: 12/8/2026 Ora: 14:0[illegible]
Motiv: Eliberare document

Intravilan
Nr.cad.:55290
S.acte=1942mp; S.masurata=1942mp;
Loc. Salicea, Com. Ciurila
nr.72, jud. Cluj
Nr. Cf.:55290 Ciurila

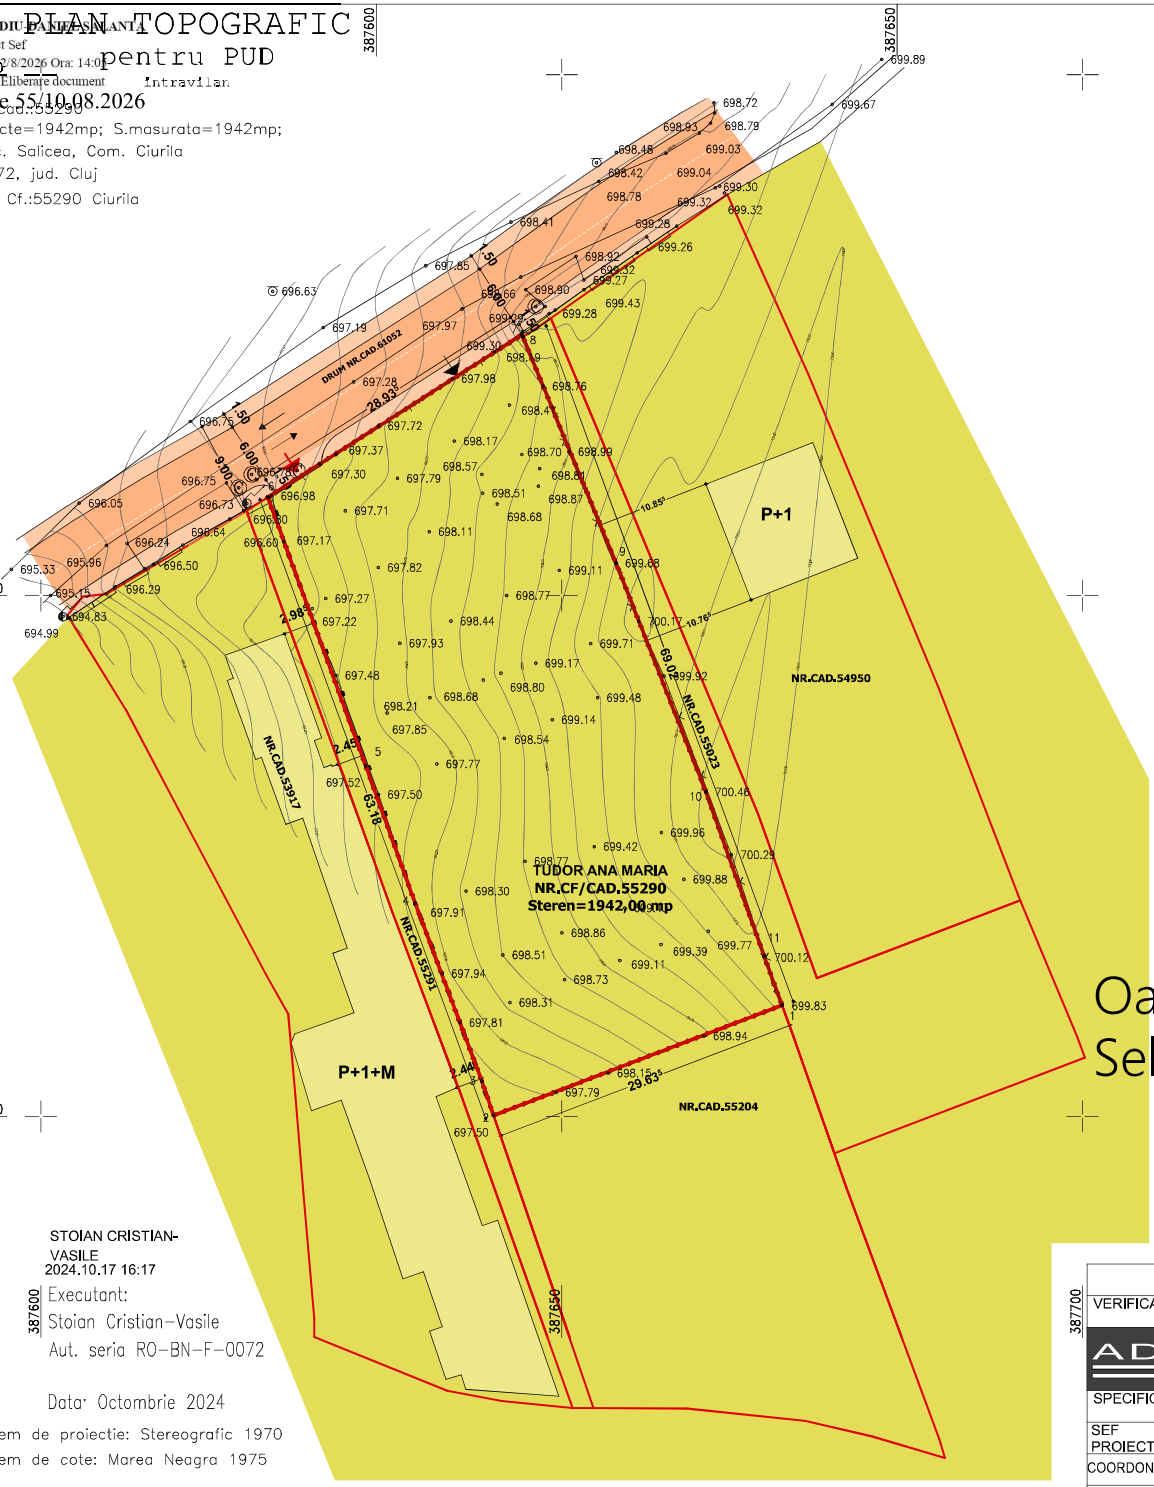

STOIAN CRISTIAN-VASILE
2024.10.17 16:17

Executant:
Stoian Cristian-Vasile
Aut. seria RO-BN-F-0072

Data: Octombrie 2024

Sistem de proiectie: Stereografic 1970
Sistem de cote: Marea Neagra 1975

LEGENDA:

LIMITE

- ZONA STUDIATA
- LIMITA ZONEI REGLEMENTATE
- PARCELA STUDIATA CADASTRATA
- PARCELE UTR CADASTRATE

PROPRIETATE ASUPRA TERENURILOR

PROPRIETATE PUBLICA
- DOMENIU PUBLIC A SATULUI

PROPRIETATE PRIVATA
- DOMENIU PRIVAT PERSOANE

Oana-Elena Selegean

Semnat digital de Oana-Elena Selegean
Data: 2024.11.13 13:36:02 +02'00'

	NUMELE	SEMNATURA	CERINTA
VERIFICATOR			

Prezentul proiect reprezinta proprietatea S.C. ADSSTUDIO PROIECTARE S.R.L.,orice copiere sau folosire a continutului proiectului, fara acordul scris al S.C. ADSSTUDIO PROIECTARE S.R.L., se pedepseste conform legii dreptului de autor.
Prezentul proiect este destinat obtinerii autorizatiei de construire si nu tine loc de proiect de executie.
CLASA DE IMPORTANTA - IV
CATEGORIA DE IMPORTANTA - D

PROIECT NR: 06/2025

AD STUDIO ARHITECTURA DESIGN
0745.662.775.
www.adsstudio.ro
Cluj-Napoca, str. Deva nr. 1-7

Beneficiar: **TUDOR ANA MARIA**

FAZA: P.U.Z.

SPECIFICATIE	NUMELE	SEMNATURA	SCARA
SEF PROIECT	arh. Adace Dan Stefan		1 : 500
COORDONATOR	arh. Raluca Toma		DATA 06/2026
PROIECTAT	arh. Adace Dan Stefan		

Proiect: **ELABORARE DOCUMENTAȚIE P.U.Z. ȘI DOCUMENTAȚIE PENTRU AUTORIZAREA EXECUTĂRII LUCRĂRILOR DE CONSTRUIRE A OBIECTIVULUI LOCUINȚĂ UNIFAMILIALĂ, ÎMPREJMUIRE ȘI RACORDURI LA UTILITĂȚI**
loc. Salicea, com.Ciurila, nr. CF/CAD 55290, jud. Cluj

FORMAT: A3 420x297

Plansa: **PLAN DE SITUAȚIE SITUATIE JURIDICA**

PLANSA NR: U.07