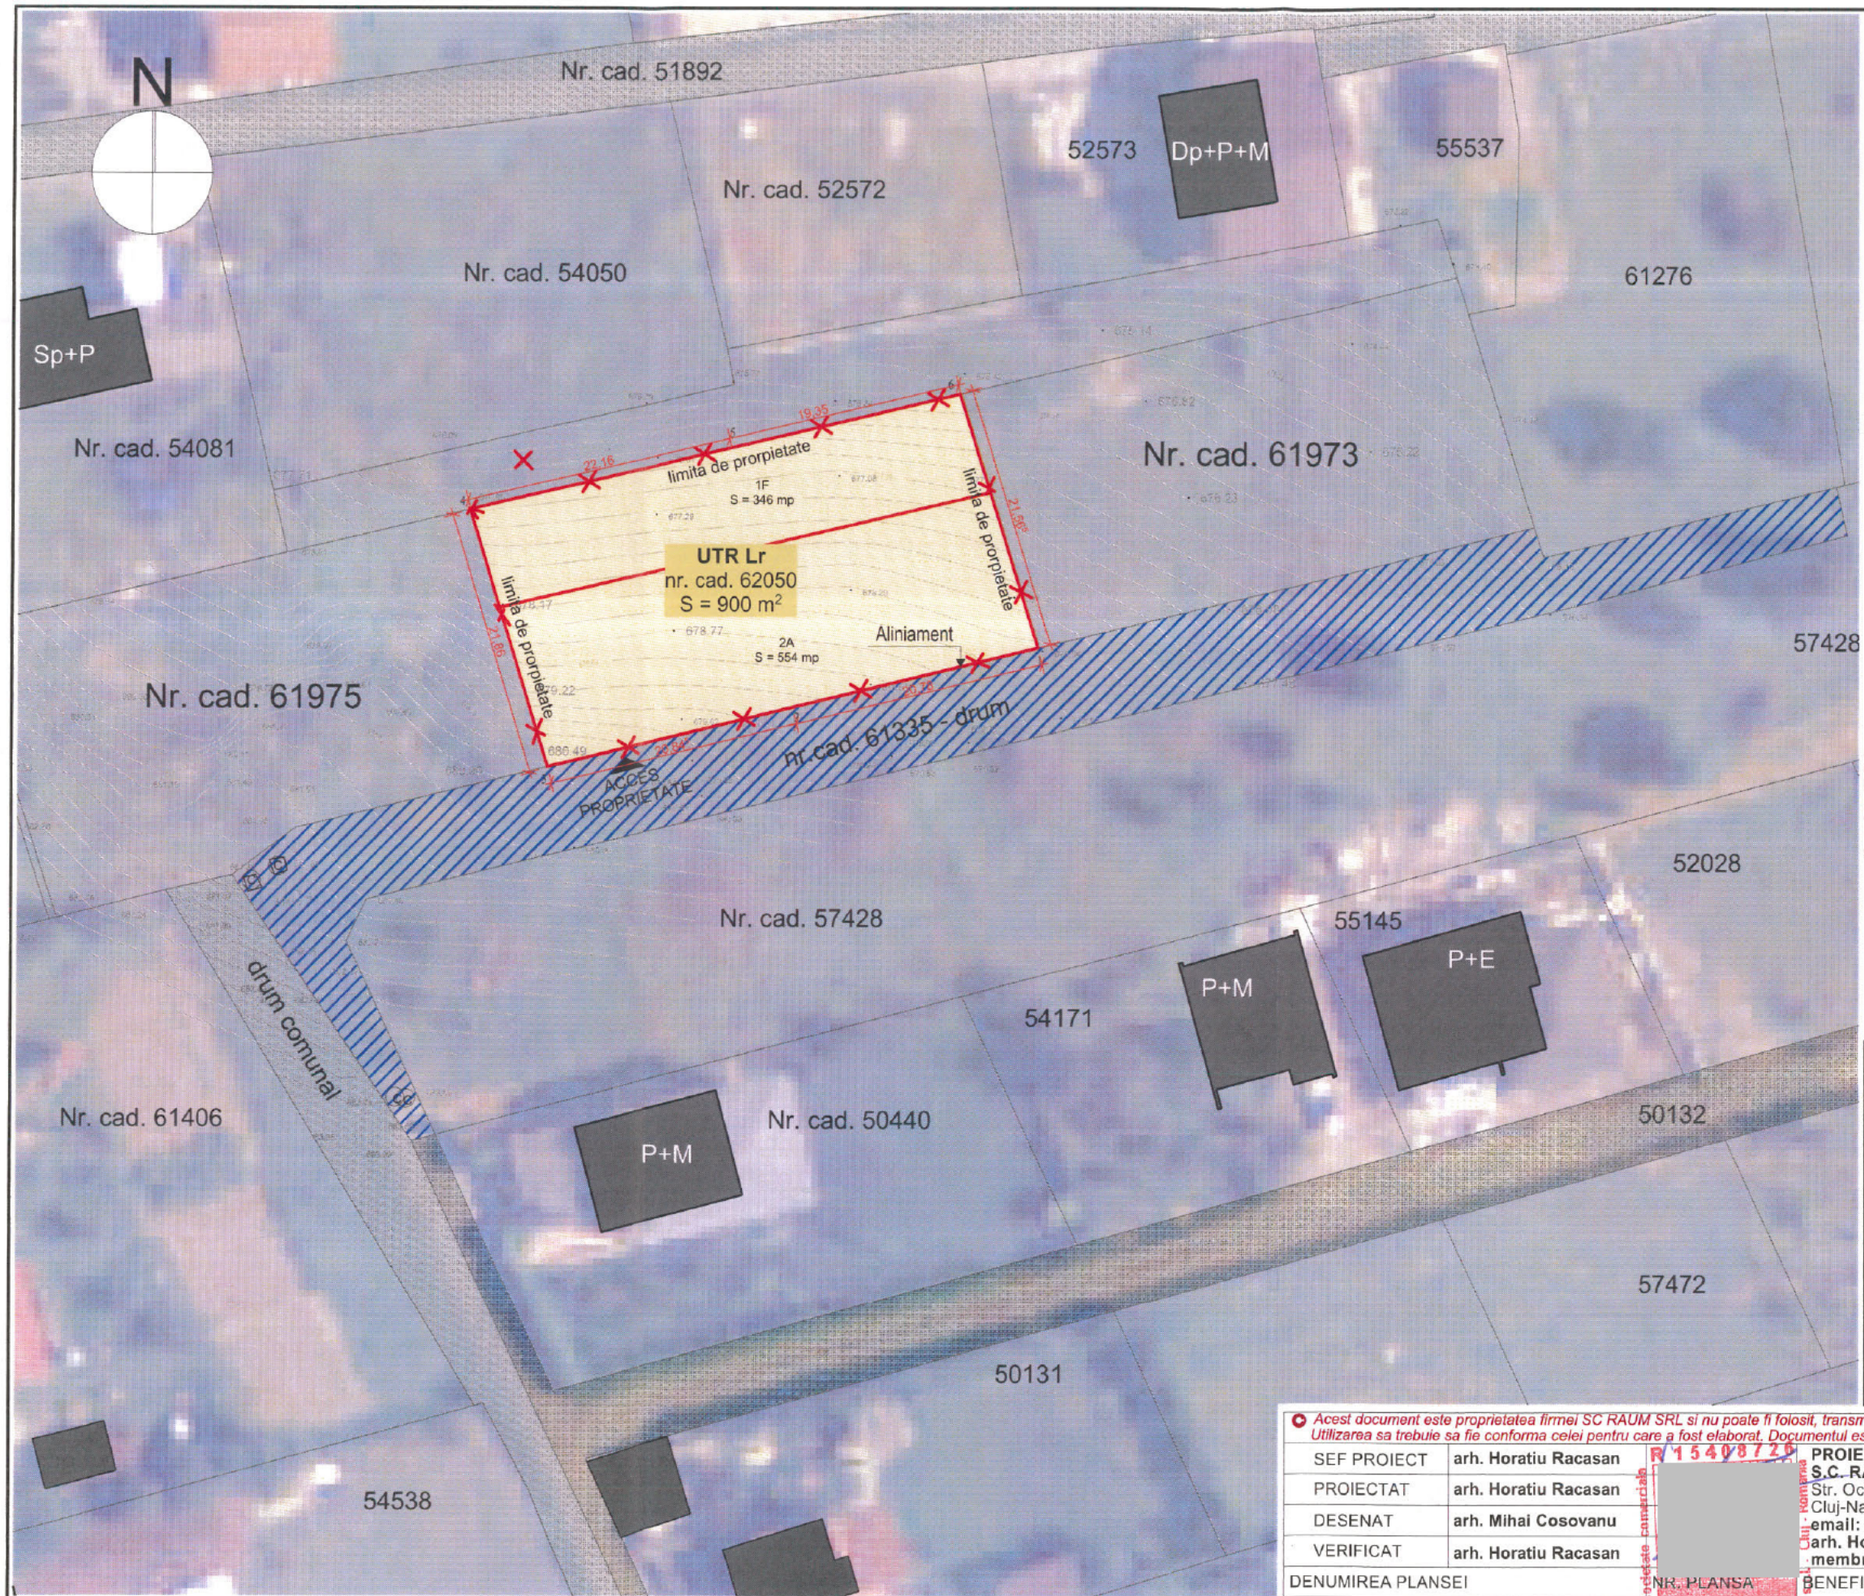

LEGENDĂ

- Terenul studiat
- Clădiri existente
- Carosabil
- Drum privat, proprietatea Nicorici Adriana și Nicorici Marcel Florin, care urmeaza a fi cedat Primăriei com. Ciurila

INDICI URBANISTICI EXISTENȚI:

Suprafata parcela	900.00 mp
Suprafata construita la sol	0.00 mp
Suprafata construita desfasurata	0.00 mp
Suprafata utila desfasurata	0.00 mp
POT existent =	**0.00 %**
CUT existent =	**0.00**
Nr. locuri parcare la sol:	0 locuri
Nr. locuri parcare acoperite:	0 locuri

TEREN: **intravilan**
Adresa: Jud. Cluj, Com. Ciurila, Loc. Sălicea, f.n., nr.top. / nr.cad. 62050
Suprafață totală teren: 900 mp
Proprietar: Nicorici Adriana, Nicorici Marcel Florin

Nr. Pct.	Coordonate pct.de contur		Lungimi laturi D(i,i+1)
	X [m]	Y [m]	
1	577071.589	387587.257	20.780
2	577066.747	387567.049	20.844
3	577061.891	387546.779	21.861
4	577082.786	387540.352	22.157
5	577087.789	387561.937	19.351
6	577092.158	387580.788	21.562
S(1)=900mp P=126.555m			

ADRESA: Jud. Cluj,
Com. Ciurila, Sat Sălicea
C.F. NR. 62050
NR. CAD. 62050
U.A.T.Ciurila - Lr

Suprafata conform C.F. = 900 mp
Suprafata masurata = 900 mp

PROPRIETARI:
Nicorici Adriana
Nicorici Marcel Florin

Planul de situație a fost elaborat pe suportul topografic în format digital conform cu documentația vizată de Oficiul de Cadastru și Publicitate Imobiliară, atașată

Acest document este proprietatea firmei SC RAUM SRL si nu poate fi folosit, transmis sau reprodus, total sau partial, fara autorizarea expresa si scrisa. Utilizarea sa trebuie sa fie conforma celei pentru care a fost elaborat. Documentul este valabil numai cu semnaturile si stampila proiectantilor in original.

SEF PROIECT	arh. Horatiu Racasan
PROIECTAT	arh. Horatiu Racasan
DESENAT	arh. Mihai Cosovanu
VERIFICAT	arh. Horatiu Racasan

PROIECTANT
S.C. RAUM S.R.L.
Str. Octavian Goga, nr. 41,
Cluj-Napoca, jud. Cluj, Romania
email: raumoffice@gmail.com
arh. Horațiu Răcășan tel. 0723-624272
membru O.A.R. / membru R.U.R.

DENUMIREA PLANSEI	NR. PLANSA	BENEFICIARI	NR. PROIECT
Plan situație existentă	**U02**	**Nicorici Adriana și Nicorici Marcel Florin**	**209.2/2024**

FAZA	SCARA	DATA	DENUMIREA LUCRARII:
PUD	**1:500**	**Iunie 2024**	**P.U.D. și D.T.A.C. pentru construire drum de acces și prelungire utilități, locuință individuală, acces, împrejmuire, branșamente** Jud. Cluj, Com. Ciurila, Loc. Sălicea, f.n., nr.top. / nr.cad. 62050